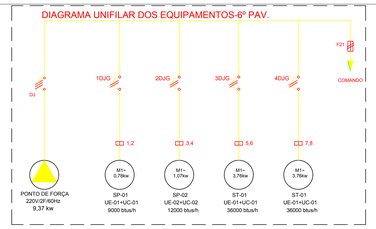

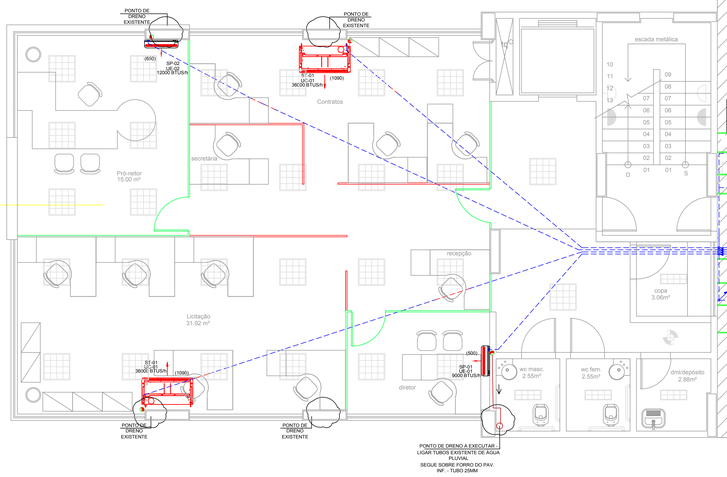

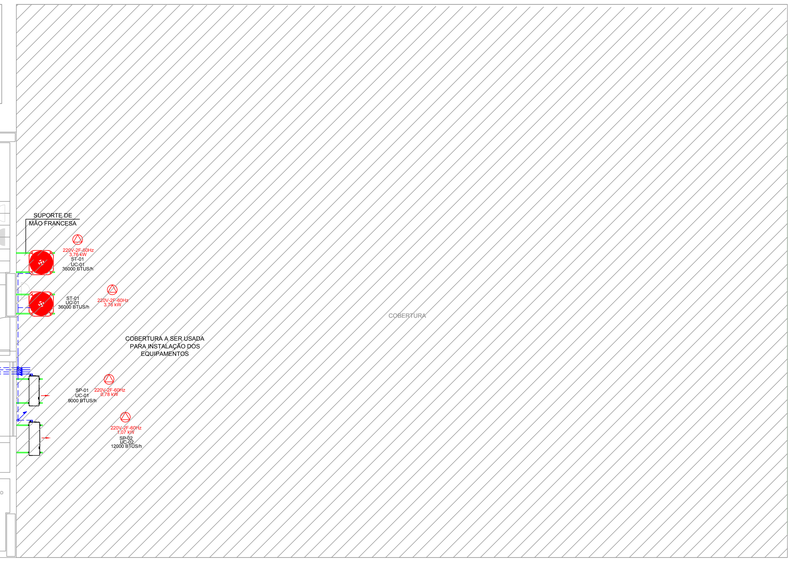

NOTAS:

1. -O PRESENTE DESENHO É COMPLETADO PELO MEMORIAL DESCRITIVO.
2. -VAZÕES DE AR INDICADAS EM m3/h.
3. -DIMENSÕES EM MILÍMETROS QUANDO NÃO ESPECIFICADA UNIDADE.
4. -INTERFERÊNCIAS COM O PROJETO ARQUITETÔNICO:

4.1. -A LOCALIZAÇÃO FINAL DOS DIFUSORES E/OU GRELHAS, DEVERÁ SER COMPATIBILIZADA COM A PAGINAÇÃO EXECUTIVA DO FORRO, DETALHADA PELA ARQUITETURA.

4.2. -QUAISQUER INTERFERÊNCIAS COM DEMAIS INSTALAÇÕES DEVERÃO SER SANADAS NO LOCAL, PELO INSTALADOR DE AR CONDICIONADO EM CONJUNTO COM OS DEMAIS INSTALAÇÕES. AO FINAL DA OBRA CABERÁ AO INSTALADOR DE AR CONDICIONADO FORNECER A CONTRATANTE DESENHO AS BUILT.

5. - TODAS AS MEDIDAS DEVEM SER CONFERIDAS NA OBRA.
6. -NÃO SÃO DE RESPONSABILIDADE DO PROJETISTA DE AR CONDICIONADO QUAISQUER SERVIÇOS DE CÁLCULOS ESTRUTURAIS E OU CONSTRUÇÃO CIVIL, INCLUINDO FURAÇÕES EM PAREDES E LAJES, ESTRUTURAS METÁLICAS PARA SUPORTAÇÃO DE EQUIPAMENTOS E EVENTUAIS REFORÇOS ESTRUTURAIS NECESSÁRIOS.
7. -OS DUTOS DE INSUFLAMENTO, EXAUSTÃO E VENTILAÇÃO MECÂNICA DEVERÃO SER CONFECCIONADOS EM CHAPA GALVANIZADA COM JUNTA CHAVETA, NAS ESPESSURAS RECOMENDADAS, CONFORME A ABNT E ASHRAE, COMO SE SEGUE:

LADO MAIOR	CHAPA
ATÉ..... ..300mm	# 26
DE 310 A 750mm	# 24
DE 760 A 1400mm	# 22
DE 1410 A 2100mm	# 20

8. -DEVERÃO SER USADOS "SPLITTER's NAS DERIVAÇÕES DE RAMAIS, CAPTORES DE AR E REGISTROS NOS DIFUSORES E/OU GRELHAS DE INSUFLAMENTO.
9. -DISTÂNCIA MÁXIMA ENTRE DISPOSITIVOS DE SUSTENTAÇÃO DOS DUTOS DE 2500 mm.
10. -DEVERÁ SER PREVISTA LONA FLEXÍVEL ANTI VIBRAÇÃO NA DESCARGA DO INSUFLADOR
11. -PREVER TELA DE PROTEÇÃO CONTRA CHUVA E RESPINGOS NOS FILTROS DO INSUFLADOR QUE ESTIVER SUJEITO A INTEMPERIES.
12. -TODOS OS EQUIPAMENTOS LOCALIZADOS FORA DE CASA DE MÁQUINAS DEVERÃO TER CONDIÇÕES PARA TRABALHAR AO TEMPO SUJEITO A INTEMPERIES
13. -OS PONTOS DE FORÇA INDICADOS SERÃO FORNECIDOS PELO INSTALADOR DE ELÉTRICA. O INSTALADOR DE AR CONDICIONADO SERÁ RESPONSÁVEL PELO DIMENSIONAMENTO, FORNECIMENTO E EXECUÇÃO DE TODAS AS INTERLIGAÇÕES ELÉTRICAS DE FORÇA ENTRE OS PONTOS DE FORÇA E OS RESPECTIVOS EQUIPAMENTOS, ALÉM DE TODAS AS INTERLIGAÇÕES ELÉTRICAS ENTRE UNIDADES CONDENSADORAS E RESPECTIVAS UNIDADES EVAPORADORAS. AS POSIÇÕES INDICADAS SÃO ORIENTATIVAS CABENDO AO INSTALADOR DE AR CONDICIONADO VERIFICAR AS REAIS POSIÇÕES NO LOCAL, DE ACORDO COM PROJETO DE ELÉTRICA.
14. -AS UNIDADES CONDICIONADORAS DO TIPOS SPLIT PAREDE, PISO TETO E CASSETE DEVERÃO SER FORNECIDAS COM CONTROLE REMOTO SEM FIO.
15. -EM TODAS AS UNIDADES CONDENSADORAS DEVERÃO SER UTILIZADOS CALÇOS DE NEOPRENE (SHORE 50).
16. -TODAS AS TUBULAÇÕES DE COBRE DEVERÃO SER ISOLADAS SEPARADAMENTE, COM CALHA DE ESPUMA ELASTOMÉRICA, ESP. 12mm PADRÃO ARMAFLEX AS BITOLAS INDICADAS DAS TUBULAÇÕES DE COBRE DEVERÃO SER CONFIRMADAS PELO INSTALADOR DE AR CONDICIONADO EM FUNÇÃO DAS DISTÂNCIAS ENTRE EVAPORADORES E CONDENSADORES EFETIVAMENTE INSTALADOS, CONFORME DETERMINAÇÃO DO FABRICANTE.
17. -OS DIÂMETROS INDICADOS DAS TUBULAÇÕES DE COBRE DOS CONDICIONADORES SÃO ORIENTATIVOS, DEVENDO OS MESMOS SEREM DEVIDAMENTE CONFIRMADOS OU ALTERADOS PELO INSTALADOR DE AR CONDICIONADO DE ACORDO COM ORIENTAÇÃO DO FABRICANTE DOS EQUIPAMENTOS EFETIVAMENTE FORNECIDOS.OS ENCAMINHAMENTOS DESTAS TUBULAÇÕES TAMBÉM SÃO ORIENTATIVOS DEVENDO SER DEFINIDOS EFETIVAMENTE QUANDO DA EXECUÇÃO DOS SERVIÇOS.
18. -O INSTALADOR DEVERÁ FORNECER A CONTRATANTE ANTES DO INICIO DOS SERVIÇOS TODAS AS CARACTERÍSTICAS DOS EQUIPAMENTOS A SEREM EFETIVAMENTE FORNECIDOS, DE ACORDO COM SELEÇÃO DOS FABRICANTES, BASEADAS NAS CARACTERÍSTICAS INDICADAS NESTE DESENHO DE PROJETO. AS CONDIÇÕES INDICADAS SÃO AS MÍNIMAS ACEITÁVEIS.
19. -TODOS OS ELEMENTOS DE SUPORTAÇÃO (EQUIPAMENTOS, TUBOS DE COBRE, ELETRODUTOS, ETC.) DEVERÃO SER DEVIDAMENTE DIMENSIONADOS, FABRICADOS, FORNECIDOS E INSTALADOS PELO INSTALADOR DE AR CONDICIONADO.
20. -PARA UNIDADES EVAPORADORAS DEVERÁ SER DEIXADO UM PONTO DE DRENO, (VER DESENHO ESQUEMÁTICO) PARA INTERLIGAÇÃO DO DRENO DAS/RESPECTIVAS UNIDADES EVAPORADORAS DEVERÃO SER EXECUTADOS PELO INSTALADOR DE AR CONDICIONADO E ENCAMINHADOS (ESTE PONTO DE DE ESGOTAMENTO DEVERÁ SER FORNECIDO PELO CONSTRUTOR CIVIL).
21. -A CASA DE MÁQUINAS DEVERÁ SER FEITA EM ALVENARIA COM PISO NIVELADO E IMPERMEABILIZADO, TOTALMENTE ESTANQUE, PINTADA EM EPOXI E NA COR CLARA E DEVERÁ SER PREVISTO TOMADAS DE SERVIÇOS, RALO SIFONADO E PONTO DE AGUA POTÁVEL PARA MANUTENÇÃO E LIMPEZA DOS EQUIPAMENTOS A CARGO DO CONSTRUTOR CIVIL.
22. -PARA EQUIPAMENTOS, DISPOSITIVOS DE RÉGULAGEM, PORTA DE INSPEÇÃO OU MEDIÇÕES INSTALADOS NO ENTRE FORRO O CONSTRUTOR CIVIL DEVERÁ PREVER ALÇAPÃO PARA ACESSO DE MANUTENÇÃO.
23. -FICARÁ A CARGO DA CIVIL PREVER PERSIANA E/OU INSULFILM NAS JANELAS, PARA PROTEÇÃO CONTRA A INSOLAÇÃO. NOS CASOS EM QUE OS AMBIENTES SEJAM CONDICIONADOS.

OBSERVAÇÕES:
- PARA O PROJETO DE RENOVAÇÃO DE AR DOS AMBIENTES, VER AS PRANCHAS 12 À 22. ESTE PROJETO SERÁ FEITO EM 02 ETAPAS CLIMATIZAÇÃO E POSTERIORMENTE RENOVAÇÃO.
- CLIMATIZAÇÃODAS AS ÁREA ACHURADAS VER PROJETO DE RENOVAÇÃO DE AR.

TAG	QTD	DESCRIÇÃO	REFERÊNCIA
DI-01	03	DIFUSOR P/ INSUFLAMENTO - MOD. DQE - 31 - T4 - RGA COR: ALUMÍNIO ANODIZADO NATURAL	TROPICAL
DI-02	04	DIFUSOR P/ INSUFLAMENTO - MOD. DQE - 41 - T5 - RGA COR: ALUMÍNIO ANODIZADO NATURAL	TROPICAL
GR-01	28	GRELHA P/ INSUFLAMENTO - MOD. GCD - RG - TAMANHO 150x100 COR: ALUMÍNIO ANODIZADO NATURAL	TROPICAL
GR-02	11	GRELHA P/ INSUFLAMENTO - MOD. GCD - RG - TAMANHO 200x100 COR: ALUMÍNIO ANODIZADO NATURAL	TROPICAL
GR-03	16	GRELHA P/ INSUFLAMENTO - MOD. GCD - RG - TAMANHO 300x100 COR: ALUMÍNIO ANODIZADO NATURAL	TROPICAL
GR-04	08	GRELHA P/ INSUFLAMENTO - MOD. GCD - RG - TAMANHO 300x150 COR: ALUMÍNIO ANODIZADO NATURAL	TROPICAL
GR-05	04	GRELHA P/ INSUFLAMENTO - MOD. GCD - RG - TAMANHO 400x200 COR: ALUMÍNIO ANODIZADO NATURAL	TROPICAL
GR-06	03	GRELHA P/ RETORNO - MOD. RHK - RG - TAMANHO 600x300 COR: ALUMÍNIO ANODIZADO NATURAL	TROPICAL
GR-07	02	GRELHA P/ RETORNO - MOD. RHK - RG - TAMANHO 800x400 COR: ALUMÍNIO ANODIZADO NATURAL	TROPICAL
VAE-01	07	VENEZIANA DE ACABAMENTO EXTERNO VHT- 250x150 COR: DE ACORDO COM O FABRICANTE	TROPICAL
VAE-02	03	VENEZIANA DE ACABAMENTO EXTERNO VHT- 300x150 COR: DE ACORDO COM O FABRICANTE	TROPICAL
VAE-03	01	VENEZIANA DE ACABAMENTO EXTERNO VHT- 300x300 COR: DE ACORDO COM O FABRICANTE	TROPICAL
VAE-04	02	VENEZIANA DE ACABAMENTO EXTERNO VHT- 600x400 COR: DE ACORDO COM O FABRICANTE	TROPICAL
TAE-01	01	TOMADA DE AR EXTERNO TAM-RGA-300x150-C/REGISTRO-FILTRO G4 COM CARVÃO ATIVADO COR: DE ACORDO COM O FABRICANTE	TROPICAL
TAE-02	01	TOMADA DE AR EXTERNO TAM-RGA-300x300-C/REGISTRO-FILTRO G4 COR: DE ACORDO COM O FABRICANTE	TROPICAL
DG-01	02	DAMPER DE GRAVIDADE - MOD. VS-C4-E - TAMANHO 300x150 COR: CHAPA GALVANIZADA	TROPICAL
DG-02	02	DAMPER DE GRAVIDADE - MOD. VS-C4-E - TAMANHO 300x350 COR: CHAPA GALVANIZADA	TROPICAL
DG-03	04	DAMPER DE GRAVIDADE - MOD. VS-C4-E - TAMANHO 600x250 COR: CHAPA GALVANIZADA	TROPICAL
DRV-01	02	DAMPER REGULADOR DE VAZÃO - MOD. DCV-O - TAMANHO 200x150 COR: CHAPA GALVANIZADA	TROPICAL
DRV-02	05	DAMPER REGULADOR DE VAZÃO - MOD. DCV-O - TAMANHO 250x150 COR: CHAPA GALVANIZADA	TROPICAL
DRV-03	01	DAMPER REGULADOR DE VAZÃO - MOD. DCV-O - TAMANHO 450x350 COR: CHAPA GALVANIZADA	TROPICAL
RI-01	01	BATERIA DE REAQUECIMENTO DO TIPO GAVETA-POTÊNCIA 2 x 1,5 kW - 220V /3F/ 60Hz ALETAS: INOX	COMPARCO
RI-02	01	BATERIA DE REAQUECIMENTO DO TIPO GAVETA-POTÊNCIA 2 x 2,0 kW - 220V /3F/ 60Hz ALETAS: INOX	COMPARCO
FI-01	07	CONJUNTO PARA FILTRAGEM FLEXBOX RED 750 - FILTRAGEM G4+F5 COLARINHO: 150 mm	SICTELL
FI-02	03	CONJUNTO PARA FILTRAGEM FLEXBOX RED 200 - FILTRAGEM G4+F5 COLARINHO: 200 mm	SICTELL

LEGENDA AR CONDICIONADO:
- DUTO RETANGULAR FABRICADO EM MPU INSUFLAMENTO. (ESPESSURA 1,3 mm).
- DUTO RETANGULAR FABRICADO EM MPU RETORNO. (ESPESSURA 1,3 mm).
- DUTO RETANGULAR FABRICADO CHAPA GALVANIZADA S/ISOLAMENTO - VENTILAÇÃO.
- DUTO RETANGULAR FABRICADO EM MPU INSUFLAMENTO. (ESPESSURA 2,5 mm).
- DUTO RETANGULAR FABRICADO EM MPU RETORNO. (ESPESSURA 2,5 mm).
- DUTO RETANGULAR FABRICADO CHAPA GALVANIZADA S/ISOLAMENTO - AR EXTERNO.
- PONTO DE DRENO 3/4" POL. DO CONDICIONADOR - (POR CONTA DA CONSTRUTORA).
- LINHAS FRIGORÍFICAS ISOLADAS TÉRMICAMENTE.
- DRENO EM PVC 3/4" pol - (POR CONTA DA CONSTRUTORA).
- PONTO DE ÁGUA PARA MANUTENÇÃO - (POR CONTA DA CONSTRUTORA).
- RALO SIFONADO- (POR CONTA DA CONSTRUTORA).
- INSUFLAMENTO DE AR. RETORNO DE AR. AR EXTERNO.
- SUBIDA. DESCIDA. PASSAGEM

LEGENDA ELÉTRICA:(NOTA 13)
- QDE/QDC-01/02-QUADRO ELÉTRICO/COMANDO.
- PONTO DE FORÇA - 220V - 2F - 60Hz - (POR CONTA DA CONSTRUTORA).
- PONTO DE FORÇA - 220V - 3F - 60Hz - (POR CONTA DA CONSTRUTORA).
- TT TRANSMISSOR DE TEMPERATURA.
- MT TRANSMISSOR DE UMIDADE RELATIVA.
- B BOTOEIRA ON/OFF PARA ACIONAMENTO DO VENTILADOR.
- T TIMER PARA ACIONAMENTO DOS VENTILADORES (PROGRAMAÇÃO DE ACORDO COM SOLICITAÇÃO DO CLIENTE)
- SEAL TUBE COM ALMA DE AÇO PARA FECHAMENTO ELÉTRICO.
- ELÉTRODUTO GALVANIZADO 1 " POL..
- DJ-DISJUNTOR GERAL.
- BORNER 220v-1F-60 Hz.
- BORNER 220v-3F-60 Hz.
- F21 FUSÍVEL DE COMANDO.
- DISJUNTOR-MOTOR TRIPOLAR, COM CONTATO AUXILIAR (NA+NF).
- CONTATOR AUXILIAR CÓDIGO127V-60Hz.
- MONITOR DE TENSÃO TRIFÁSICO.

OBRA:
IF SUDESTE MG
Instituto Federal de Educação Ciência e Tecnologia
END. RUA: LUZ INTERIOR, (LOT E SUL), Nº 360 - SANTA LUZIA - JUIZ DE FORA - MG.

ESBOÇO: JOÃO BATISTA O. DIAS
ENGENHEIRO MECÂNICO
RJ-522.94/D

RESP.TÉCNICO: FÁBIO VERNECK LINO
TECNÓLOGO EM MECÂNICA
MG-172.480/D

ÁREA ATENDIDA: 1516, 49 m²

Nº DO DESENHO: DE_ACVI_IFS_06_14_REV.06

PROJETO: CLIMATIZAÇÃO-AR CONDICIONADO E VENTILAÇÃO MECÂNICA
PLANTA BAIXA - 6º PAVIMENTO.

DATA	ESCALA	DESENHO	APROVAÇÃO
12/05/14	INDICADA	FÁBIO V.	FÁBIO V.

REVISÕES: 06 - PROJETO EXECUTIVO

CARIMBO:

PRANCHA: 06/22

6 PLANTA BAIXA - 6º PAVIMENTO

ESCALA : 1/50